

КЫРГЫЗСКАЯ РЕСПУБЛИКА

Общество с ограниченной ответственностью
«ЭИЛ Пожэксперт»

ПРОЕКТ

Автоматической пожарной сигнализации
государственного здания по пр. Чуй 106

Раздел: Автоматическая пожарная сигнализация

Заказчик: ГП «ДГЗ УДП КР»

БИШКЕК
2023 г.

КЫРГЫЗСКАЯ РЕСПУБЛИКА


Общество с ограниченной ответственностью
«ЭИЛ Пожэксперт»

ПРОЕКТ

Автоматической пожарной сигнализации
государственного здания по пр. Чуй 106


Раздел: Автоматическая пожарная сигнализация

Ген.директор ОсОО

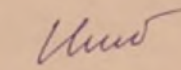

Ногойбаев У.М.

Инженер проекта

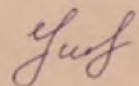

Мусаев Д.

Заказчик: ГП «ДГЗ УДП КР»



БИШКЕК

2023 г.

Ведомость рабочих чертежей основного комплекта

Лист	Наименование	Прим
1-2	Общие данные	
3-4	План расположения средств АПС 1го этажа	
5-6	План расположения средств АПС 2го этажа	
7-8	План расположения средств АПС 3го этажа	
9	План расположения средств АПС 4го этажа	
10	План расположения средств АПС подвала	
11	Схема расположения средств АПС	
12	Спецификация	

Ведомость ссылочных и прилагаемых документов

Обозначение	Наименование	Прим
	Ссылочные документы	
НПБ 88-2001	Установки пожаротушения и сигнализации Нормы и правила проектирования.	
НПБ 104-03	Системы оповещения и управления эвакуацией при пожарах в зданиях и сооружениях	
СНиП 21-01-97	Пожарная безопасность зданий и сооружений	
НПБ 110-03	Перечень зданий, сооружений, помещений и оборудования, подлежащих защите автомат-ми установками пожаротушения	
РД 25.953-90	Системы автоматические пожаротушения, пожарной и охранной сигнализации. Обозначения условно графических элементов связи	
РД 78.36.001-99	Технические средства систем безопасности объектов условно графические элементы систем	
ПУЭ	Правила устройства электроустановок	
Прилагаемые документы		
	Спецификация оборудования и материалов	

Инв. № подл. Подп. и дата
 Инв. № докум. Подп. и дата
 Взам. инв. № Инв. № докум. Подп. и дата

				АПС		
Изм	Лист	№ докум	Подп.	Дата	Государственное здание по пр. Чуй 106	
Разраб	Мусаев Д				Заказчик: ГП ДГЗ УДП и ПКР	
Проб.						
Учб.					Общие данные	ОсОО «ЭИЛ Пожэксперт»
					Лист	Листов
					1	12

Условные обозначения:

№	Наименование	Обозначение
1	Прибор приемно-контрольный «ГРАНИТ-п»	
2	Аккумулятор герметичный	
3	Извещатель пожарный дымовой	
4	Извещатель пожарный тепловой	
5	Извещатель пожарный ручной	
6	Световой оповещатель	
7	Звуковой оповещатель	
8	Оповещатель свето-звуковой «Маяк»	

Общие указания

Проект выполнен в соответствии с Законом КР №78 от 06.07.2016г.

Данным разделом проекта предусмотрено устройство сетей **АВТОМАТИЧЕСКОЙ ПОЖАРНОЙ СИГНАЛИЗАЦИИ И ОПОВЕЩЕНИЯ** помещений существующего здания **АВТОМАТИЧЕСКАЯ ПОЖАРНАЯ СИГНАЛИЗАЦИЯ (АПС)**

Сеть АПС выполняется от приемно-контрольного прибора "ГРАНИТ-п" установленного в комнате охраны

В качестве извещателей применены:

Извещатель пожарный дымовой **ИП 212-141**

Извещатель пожарный ручной **ИПР 513-10**

Извещатель пожарный тепловой **ИП 103-5/1**


Оповещатель звуковой **ОПОП-35**

Оповещатель световой **ОПОП-1-8м**

Проводку шлейфов сигнализации и оповещения выполнить кабелем КСПВ 2 х 0,4


№ инв. № подл. Подп. и дата
 Взам. инв. № Инв. № докл. Подп. и дата
 Инв. № подл. Подп. и дата

				АПС		
Изм	Лист	№ докум	Подп	Дата	Государственное здание по пр. Чуй 106	
Разработчик	Мусаев Д.				Лист	Листов
Проб					2	12
Учтб					Общие данные	
					ОсОО «ЭИЛ Пожэксперт»	

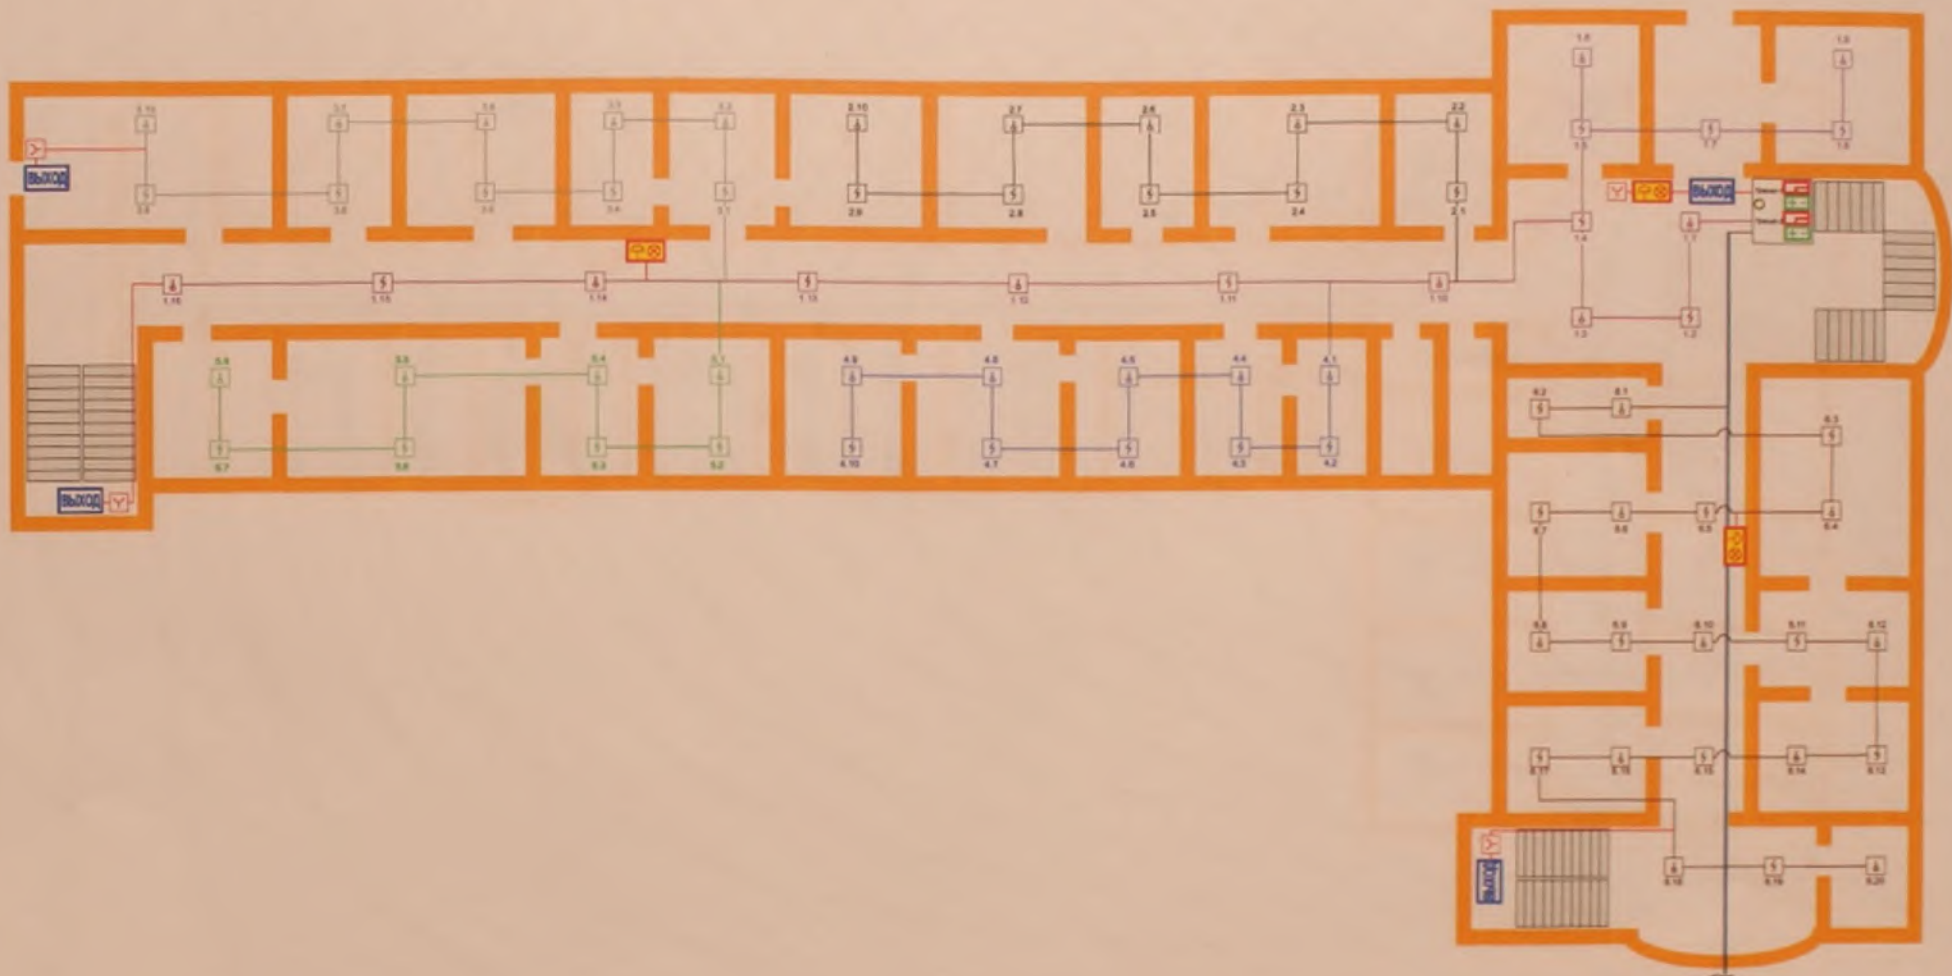


Инв. № подл. Подп. и дата. Взам. инв. №. Инв. № докум. Подп. и дата.

				АПС		
Изм.	Лист № докум.	Подп.	Дата	Государственное здание по пр. Чуй 106		
Разраб.	Мусаев Д.	<i>[Signature]</i>		Заказчик: ГП ДГЗ УДП и ПКР		Лист / Листов
Проб.						3 / 12
Утв.				План расположения средств АПС 1-го этажа (со стороны пр. Чуй)		ОсОО «ЭИЛ Пажэксперт»

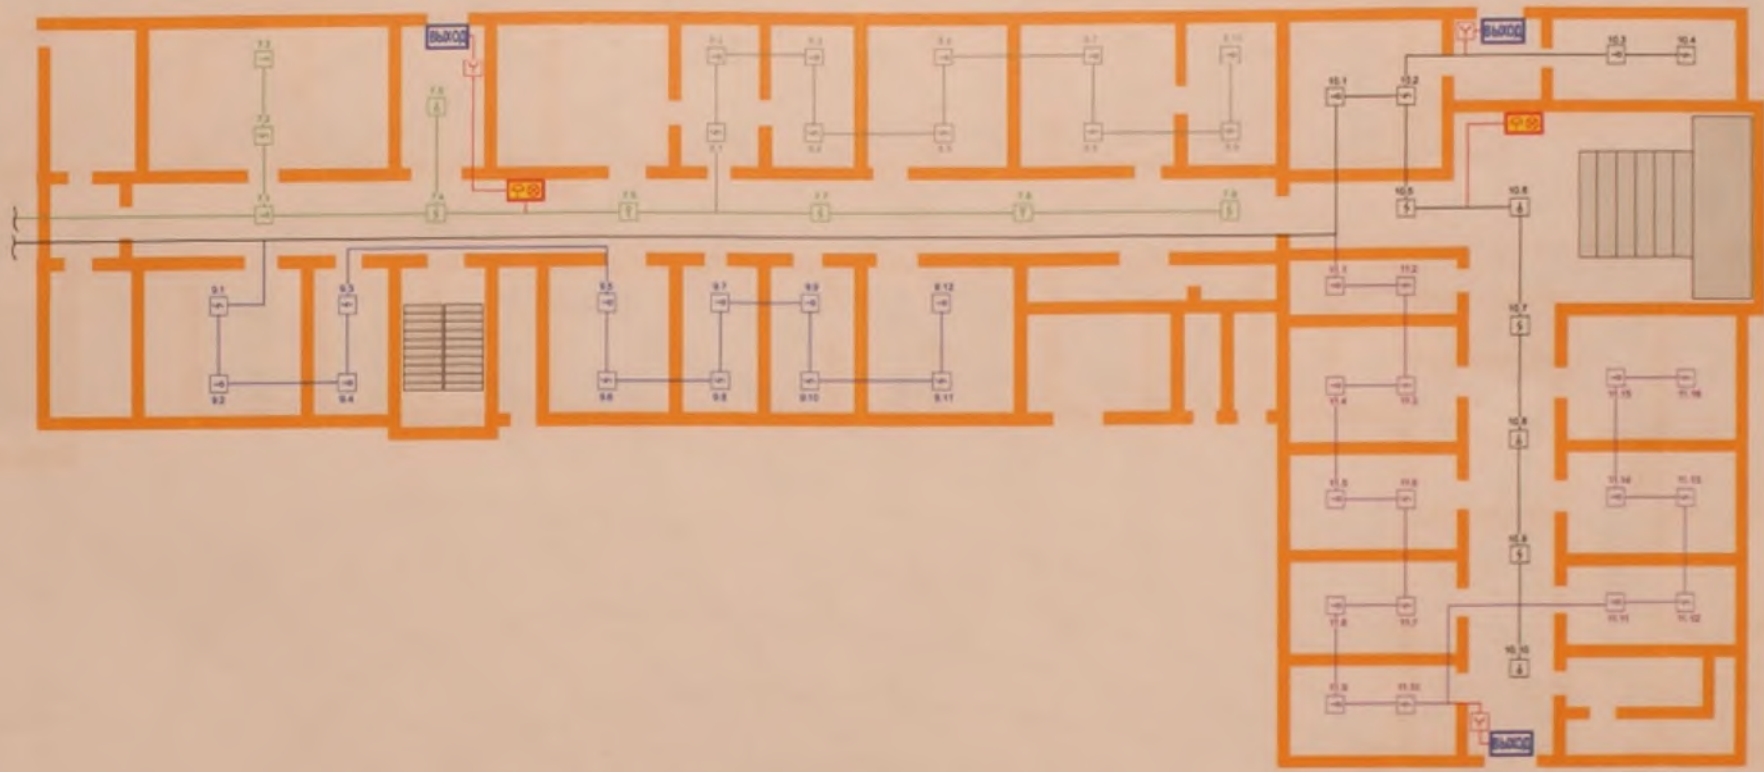


Инв № подл	Подп и дата	Взам инв №	Инв № дубл	Подп и дата

АПС				Государственное здание по пр. Чуй 106	
Изм	Лист	№ докум	Подп	Дата	
Разраб	Мусаев Д.		<i>[Signature]</i>		
Проб					
Чтб					
Заказчик: ГП ДГЗ УДП и ПКР				Лист	Листов
План расположения средств АПС 1-го этажа (со стороны ул. Тыныстанова)				4	12
				ОсОО «ЭИЛ Пожэксперт»	

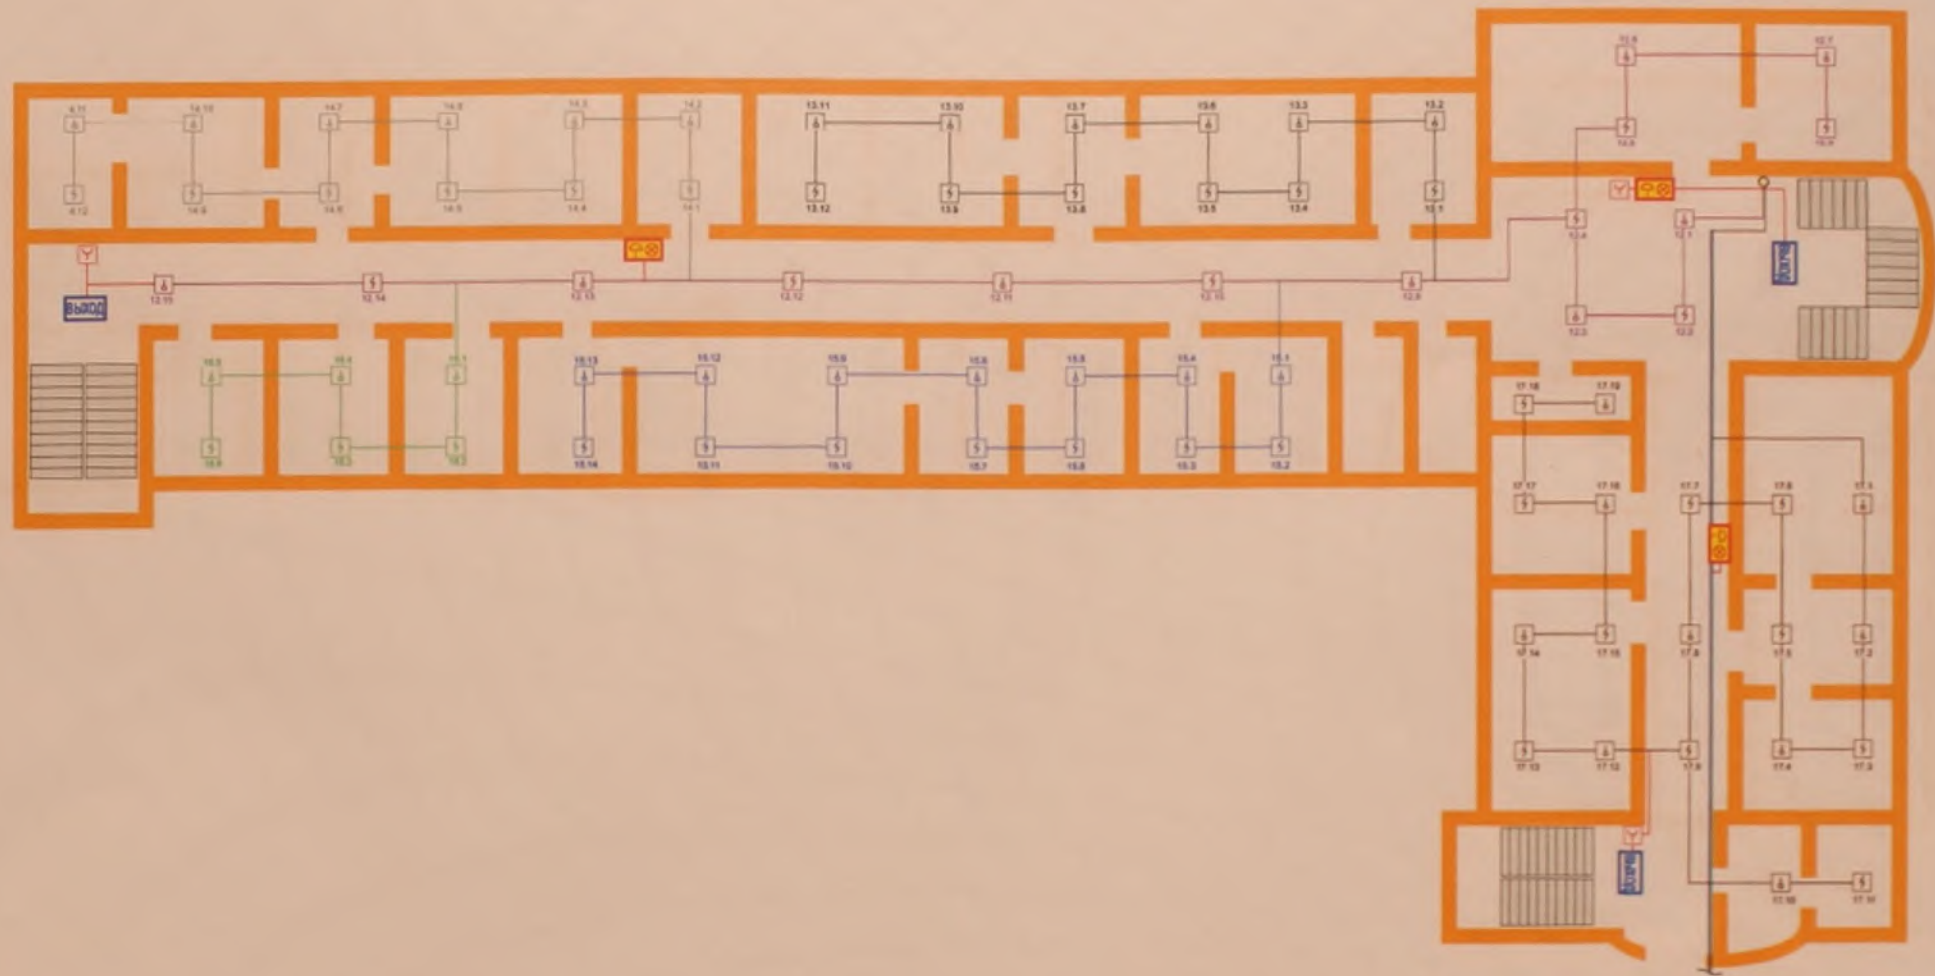


Инд. № подл. Подп. и дата. Взам. инд. №. Инд. № подл. Подп. и дата.

				АПС	
Изм.	Лист № докум.	Подп.	Дата	Государственное здание по пр. Чуй 106	
Разработчик	Мусаев Д.	<i>[Signature]</i>		Заказчик	ГП ДГЗ УДП и ПКР
Проверено				Лист	Листов
				5	12
Утв.				ОсОО «ЭИЛ Пажаксперт»	
				План расположения средств АПС 2-го этажа (со стороны пр.Чуй)	

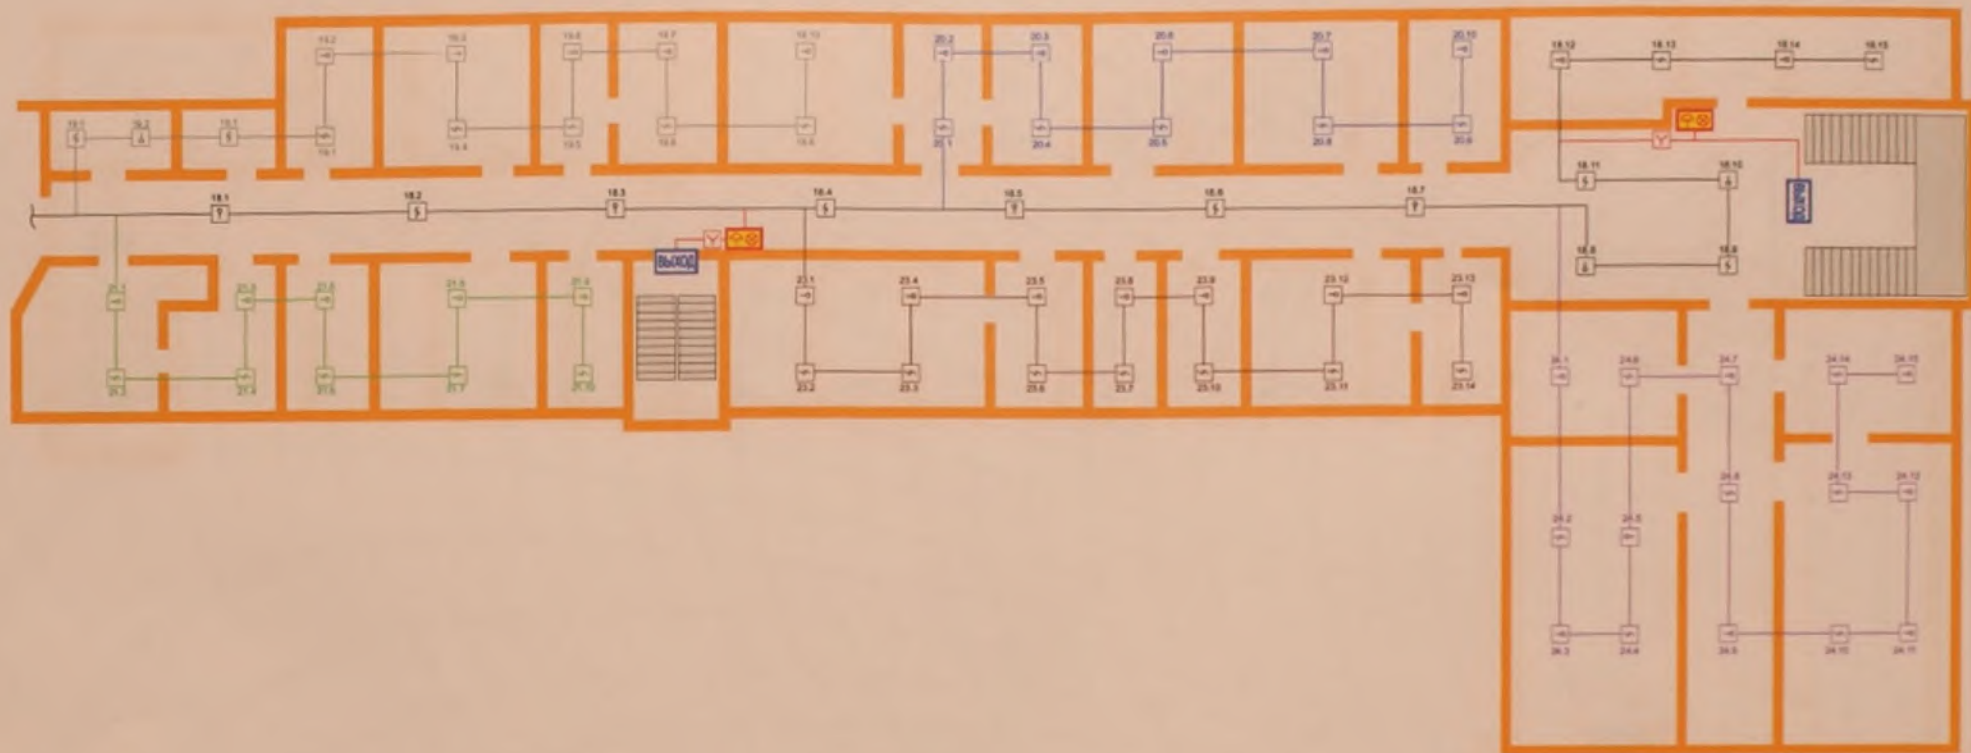


				АПС	
Изм/Лист	№ докум	Подп	Дата	Государственное здание по пр. Чуй 106	
Разработчик	Мусаев Д.	<i>[Signature]</i>		Заказчик: ГП ДГЗ УДП и ПКР	Лист 6 / Листов 12
Утв				План расположения средств АПС 2-го этажа (со стороны ул. Тыныстанова)	ОсОО «ЭИЛ Пакажсперт»

Инд. № подл. Подпн и дата. Взам. инд. №. Инд. № дубл. Подпн и дата.

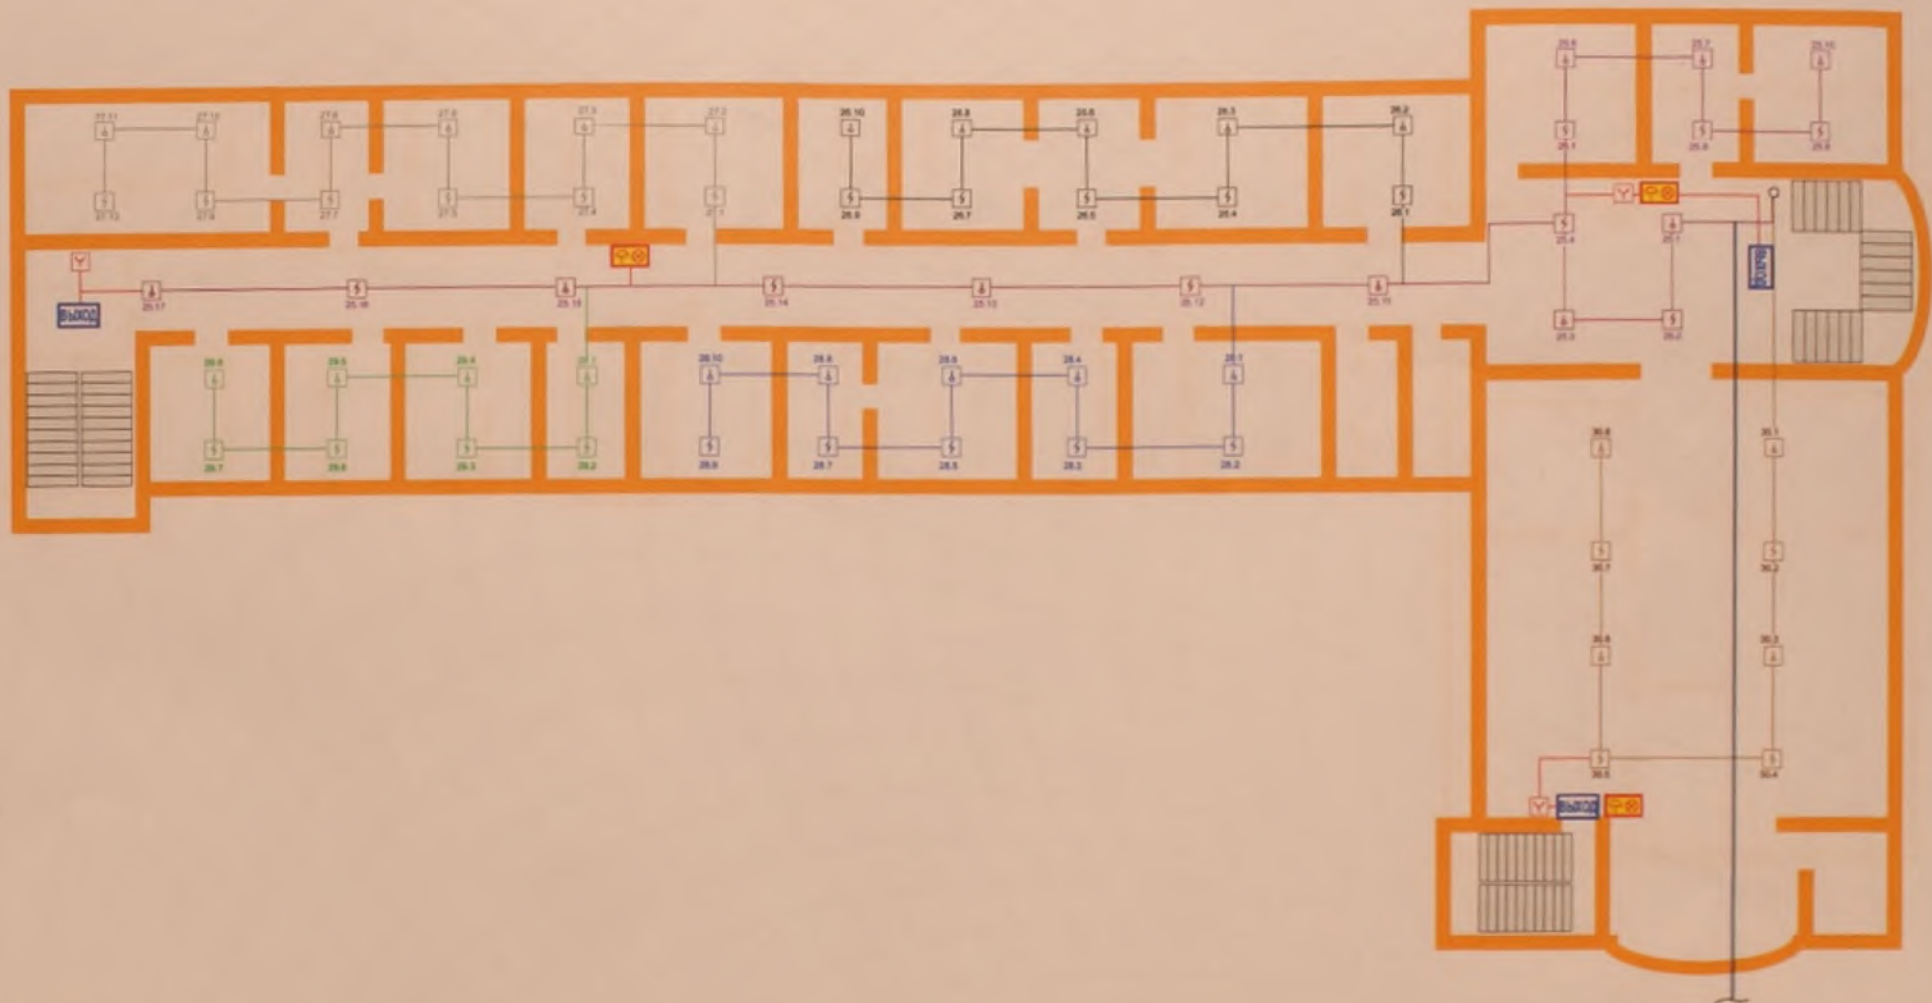


Инд. № подл.	Подп. и дата.
Взам. инд. №	Инд. № д.ц.л.
Инд. № докум.	Подп. и дата.

				АПС		
Изм.	Лист	№ докум.	Подп.	Дата	Государственное здание по пр. Чуй 106	
Разработчик	Мусаев Д.	<i>[Signature]</i>			Заказчик: ГП ДГЗ УДП и ПКР	
Проб.						
Чит.					План расположения средств АПС 3-го этажа (со стороны пр. Чуй)	
					Лист	Листов
					7	12
					ООО «ЭИЛ Пажаксперт»	

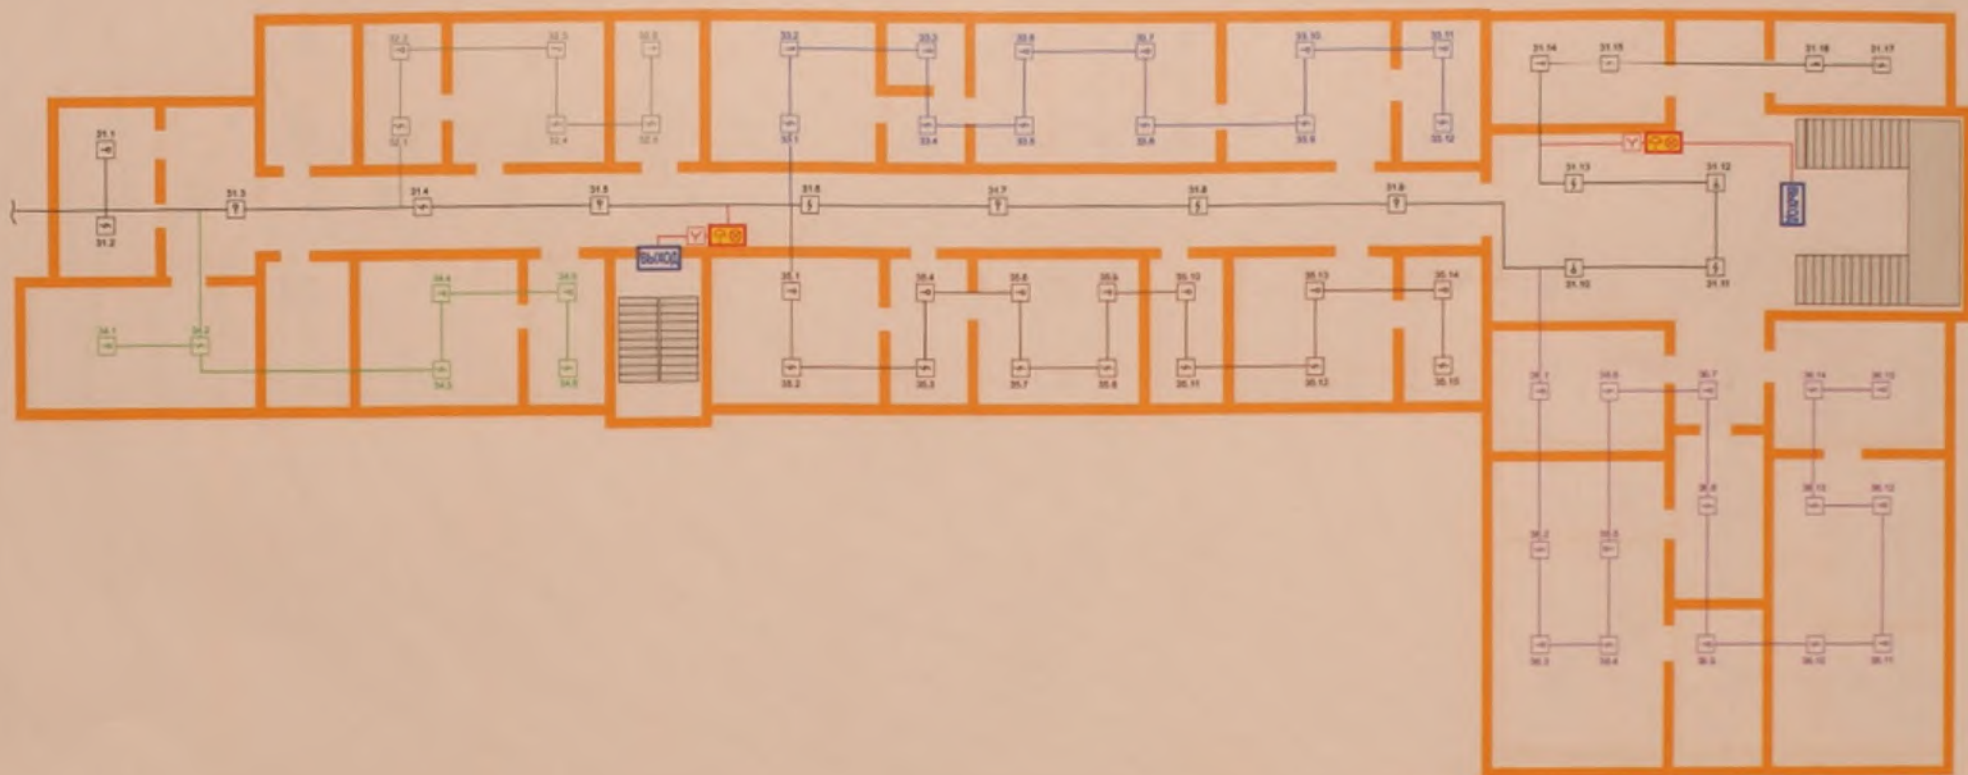

				АПС	
				Государственное здание по пр. Чуй 106	
Изм	Лист	№ докум	Подп	Дата	Заказчик: ГП Д/З УДЛ и ПКР
Разроб		Мусаев Д.	<i>Мусаев Д.</i>		
Проб					
Утв					
				План расположения средств АПС 3-го этажа (со стороны ул. Тыныстанова)	
				Лист	Листов
				8	12
				ООО «ЭИЛ Пожэксперт»	

Изм. № подл. Подп. и дата. Взам. инв. №. Инв. № докум. Подп. и дата.

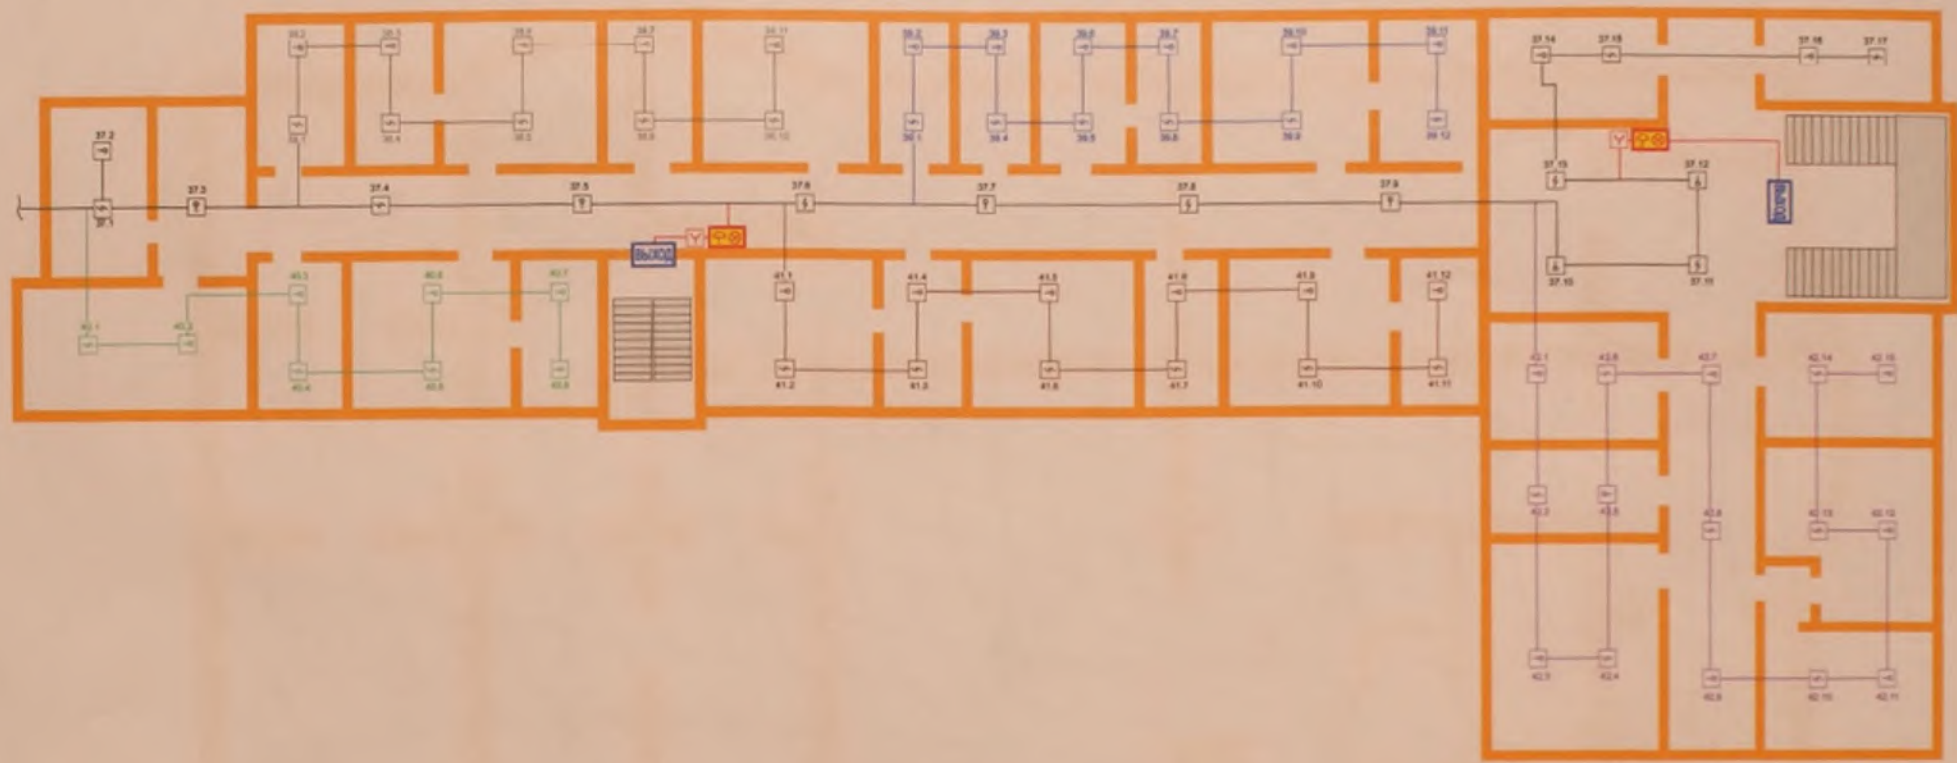


				АПС	
Изм	Лист № док-м	Подп.	Дата	Государственное здание по пр. Чуй 106	
Разраб	Мусаев Д.	<i>[Signature]</i>		Заказчик	ГП ДГЗ УДП и ПКР
Проб				Лист	Листов
				9	12
Утв				План расположения средств АПС 4-го этажа (со стороны ул. Тыныстанова)	
				ОсОО «ЗИЛ Пожасперт»	

Изм № подл. Подп. и дата. Взам инб №. Инб № док-м. Подп. и дата.

Взам. шиб. № Инв. № докл. Подп. и дата


Подп. и дата

Инв. № докл.

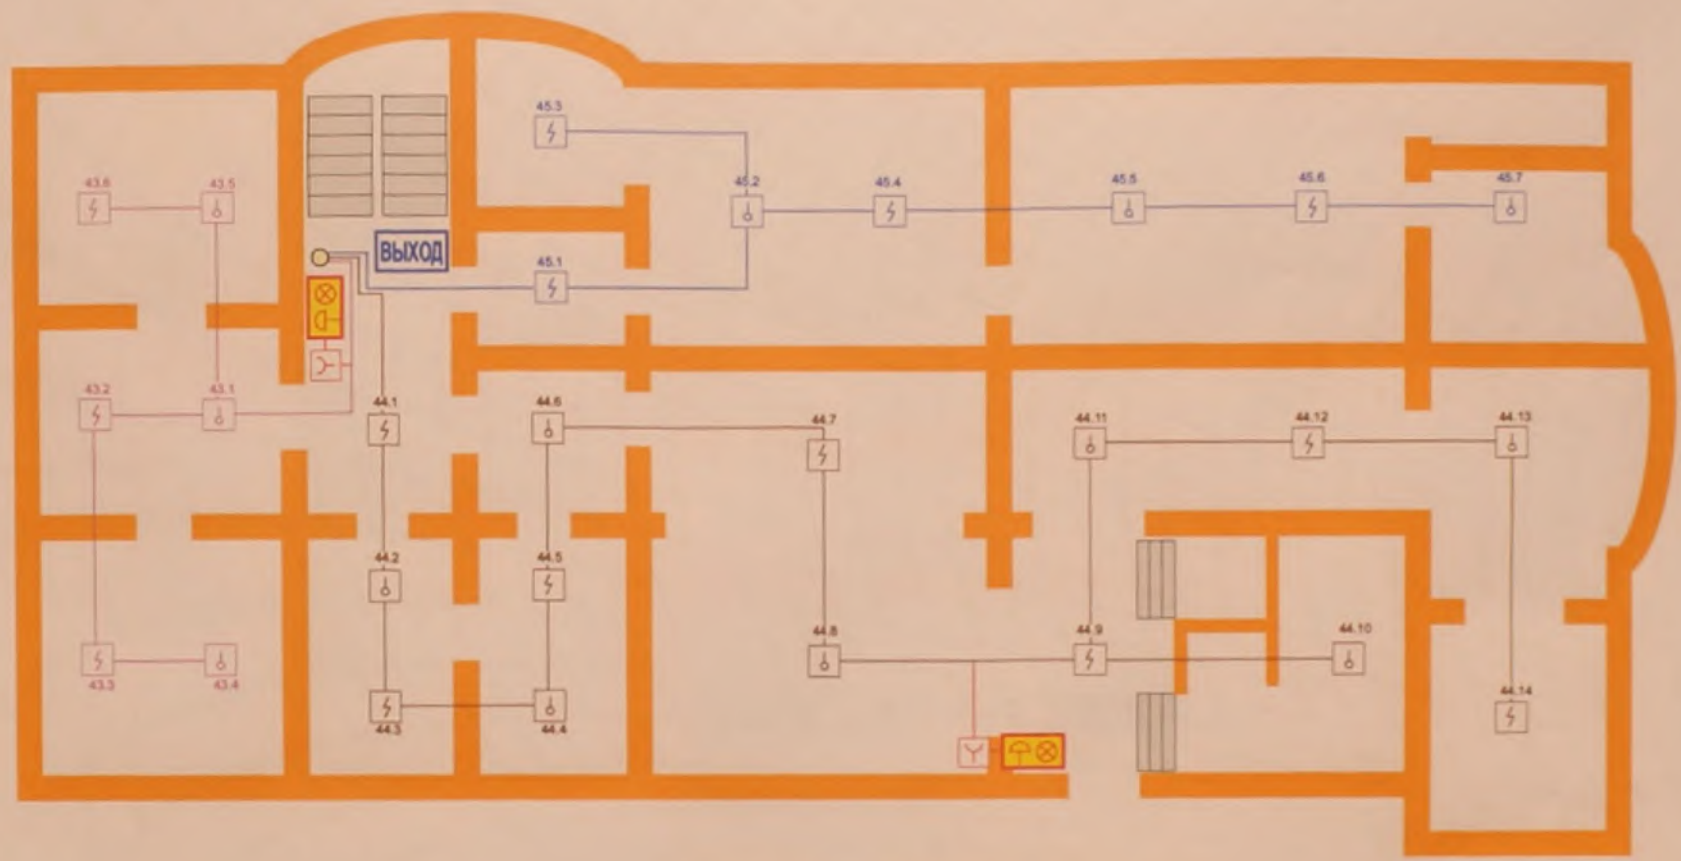

				АПС		
Изм. Лист № докум.	Подп.	Дата	Государственное здание по пр. Чуй 106			
Разработчик	Мусаев Д.	<i>[Signature]</i>	Заказчик: ГП ДГЗ УДП и ПКР			Лист 10
Проб.						Листов 12
Учб.			План расположения средств АПС подвала			ОсОО «ЭИЛ Пожэксперт»

Инд. № подл. Подп. и дата
 Взам. инд. № Инд. № дубл. Подп. и дата
 Инд. № подл. Подп. и дата

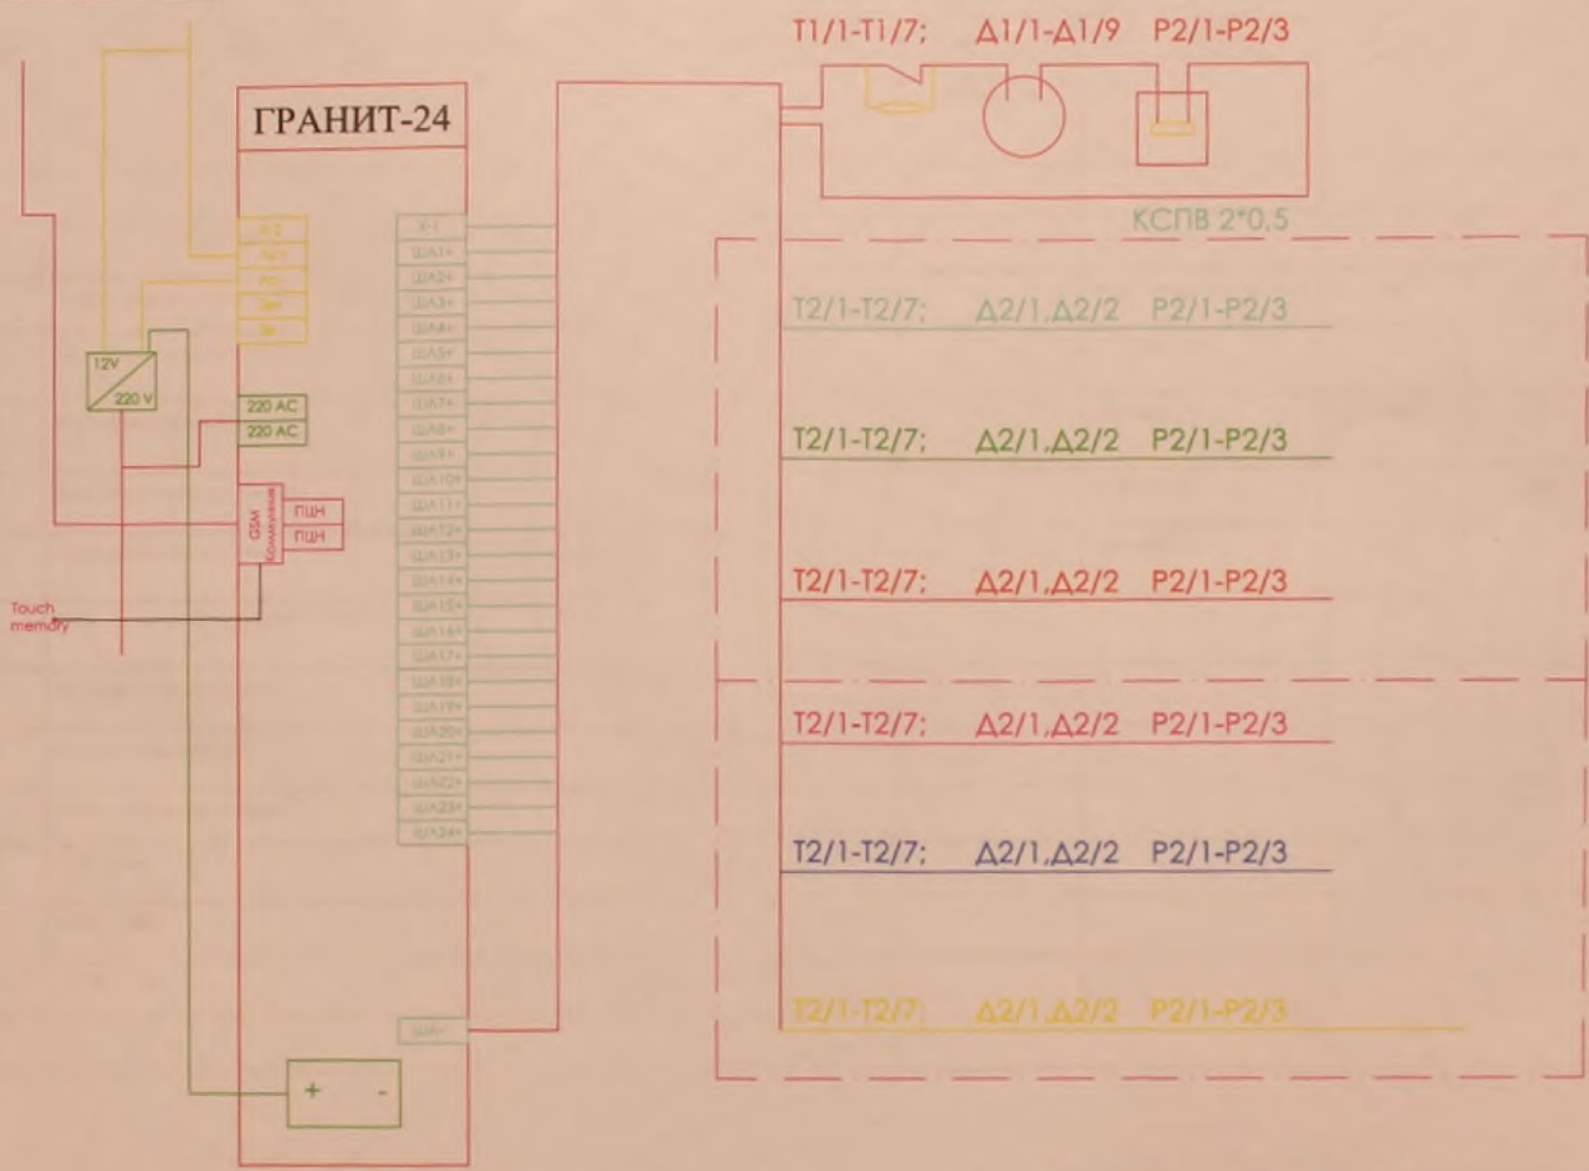

				АПС	
Изм.	Лист	№ докум.	Подп.	Дата	Государственное здание по пр. Чуй 106
Разроб.	Мусаев Д.		<i>[Signature]</i>		Заказчик: ГП ДГЗ УДП и ПКР
Проб.					
Утв.					Схема расположения средств АПС
				Лист	Листов
				II	12
				ООО «ЭИЛ Покэксперт»	

Позиция	Наименование и техническая характеристика оборудования и материалов	Тип, марка, обозначение документа, опросного листа	№ сертификата, дата окончания действия сертификата	Поставщик, завод-изготовитель	Единица измерения	Кол-во	Примечание
	2	3	4	5	6	7	8
	Комплект основного оборудования						
1	Прибор приемно-контрольный охранно-пожарный	Гранит-24		НПО «Сибирский Арсенал»	шт.	2	
2	Извещатель пожарный ручной	ИПР-513		ООО «КБПА»	шт.	21	
3	Извещатель пожарный дымовой	ИП 212 -141		ООО «КБПА»	шт.	254	
4	Извещатель пожарный тепловой	ИП 103-5/1-А3		ООО «КБПА»	шт.	258	
5	Оповещатель свето-звуковой 12VDC,	Маяк-12КП		ООО «КБПА»	шт.	19	
6	Табло световое «Выход» 12VDC, «Люкс-12»	Люкс-12			шт.	20	
7	Аккумулятор герметический	12В, 7Ач			шт.	2	
8	Батарея аккумуляторная	АКБ-7 12В 7Ач			шт.	2	
9	Кабель шлейфа сигнализации	КСПВ 2x0,4			шт.	3800	
10	УТР Кабель	КСВПВ 4x2x0,48			м	1200	
11	Кабель канал	10x15			м	4010	
12	Кабель канал	25x40			м	1200	

				АПС	
Изм/Лист	№ докум	Подп.	Дата	Государственное здание по пр. Чуй 106	
Разработчик	Мусаев Д.	<i>Мусаев Д.</i>		Заказчик:	ГП ДГЗ УДП и ПКР
Проб.					Лист 12 / Листов 12
Утв.				Спецификация	ОсОО «ЭИЛ Пожэксперт»

Взам инв № Инв № дубл. Подп. и дата

Подп. и дата

Инв № подл.